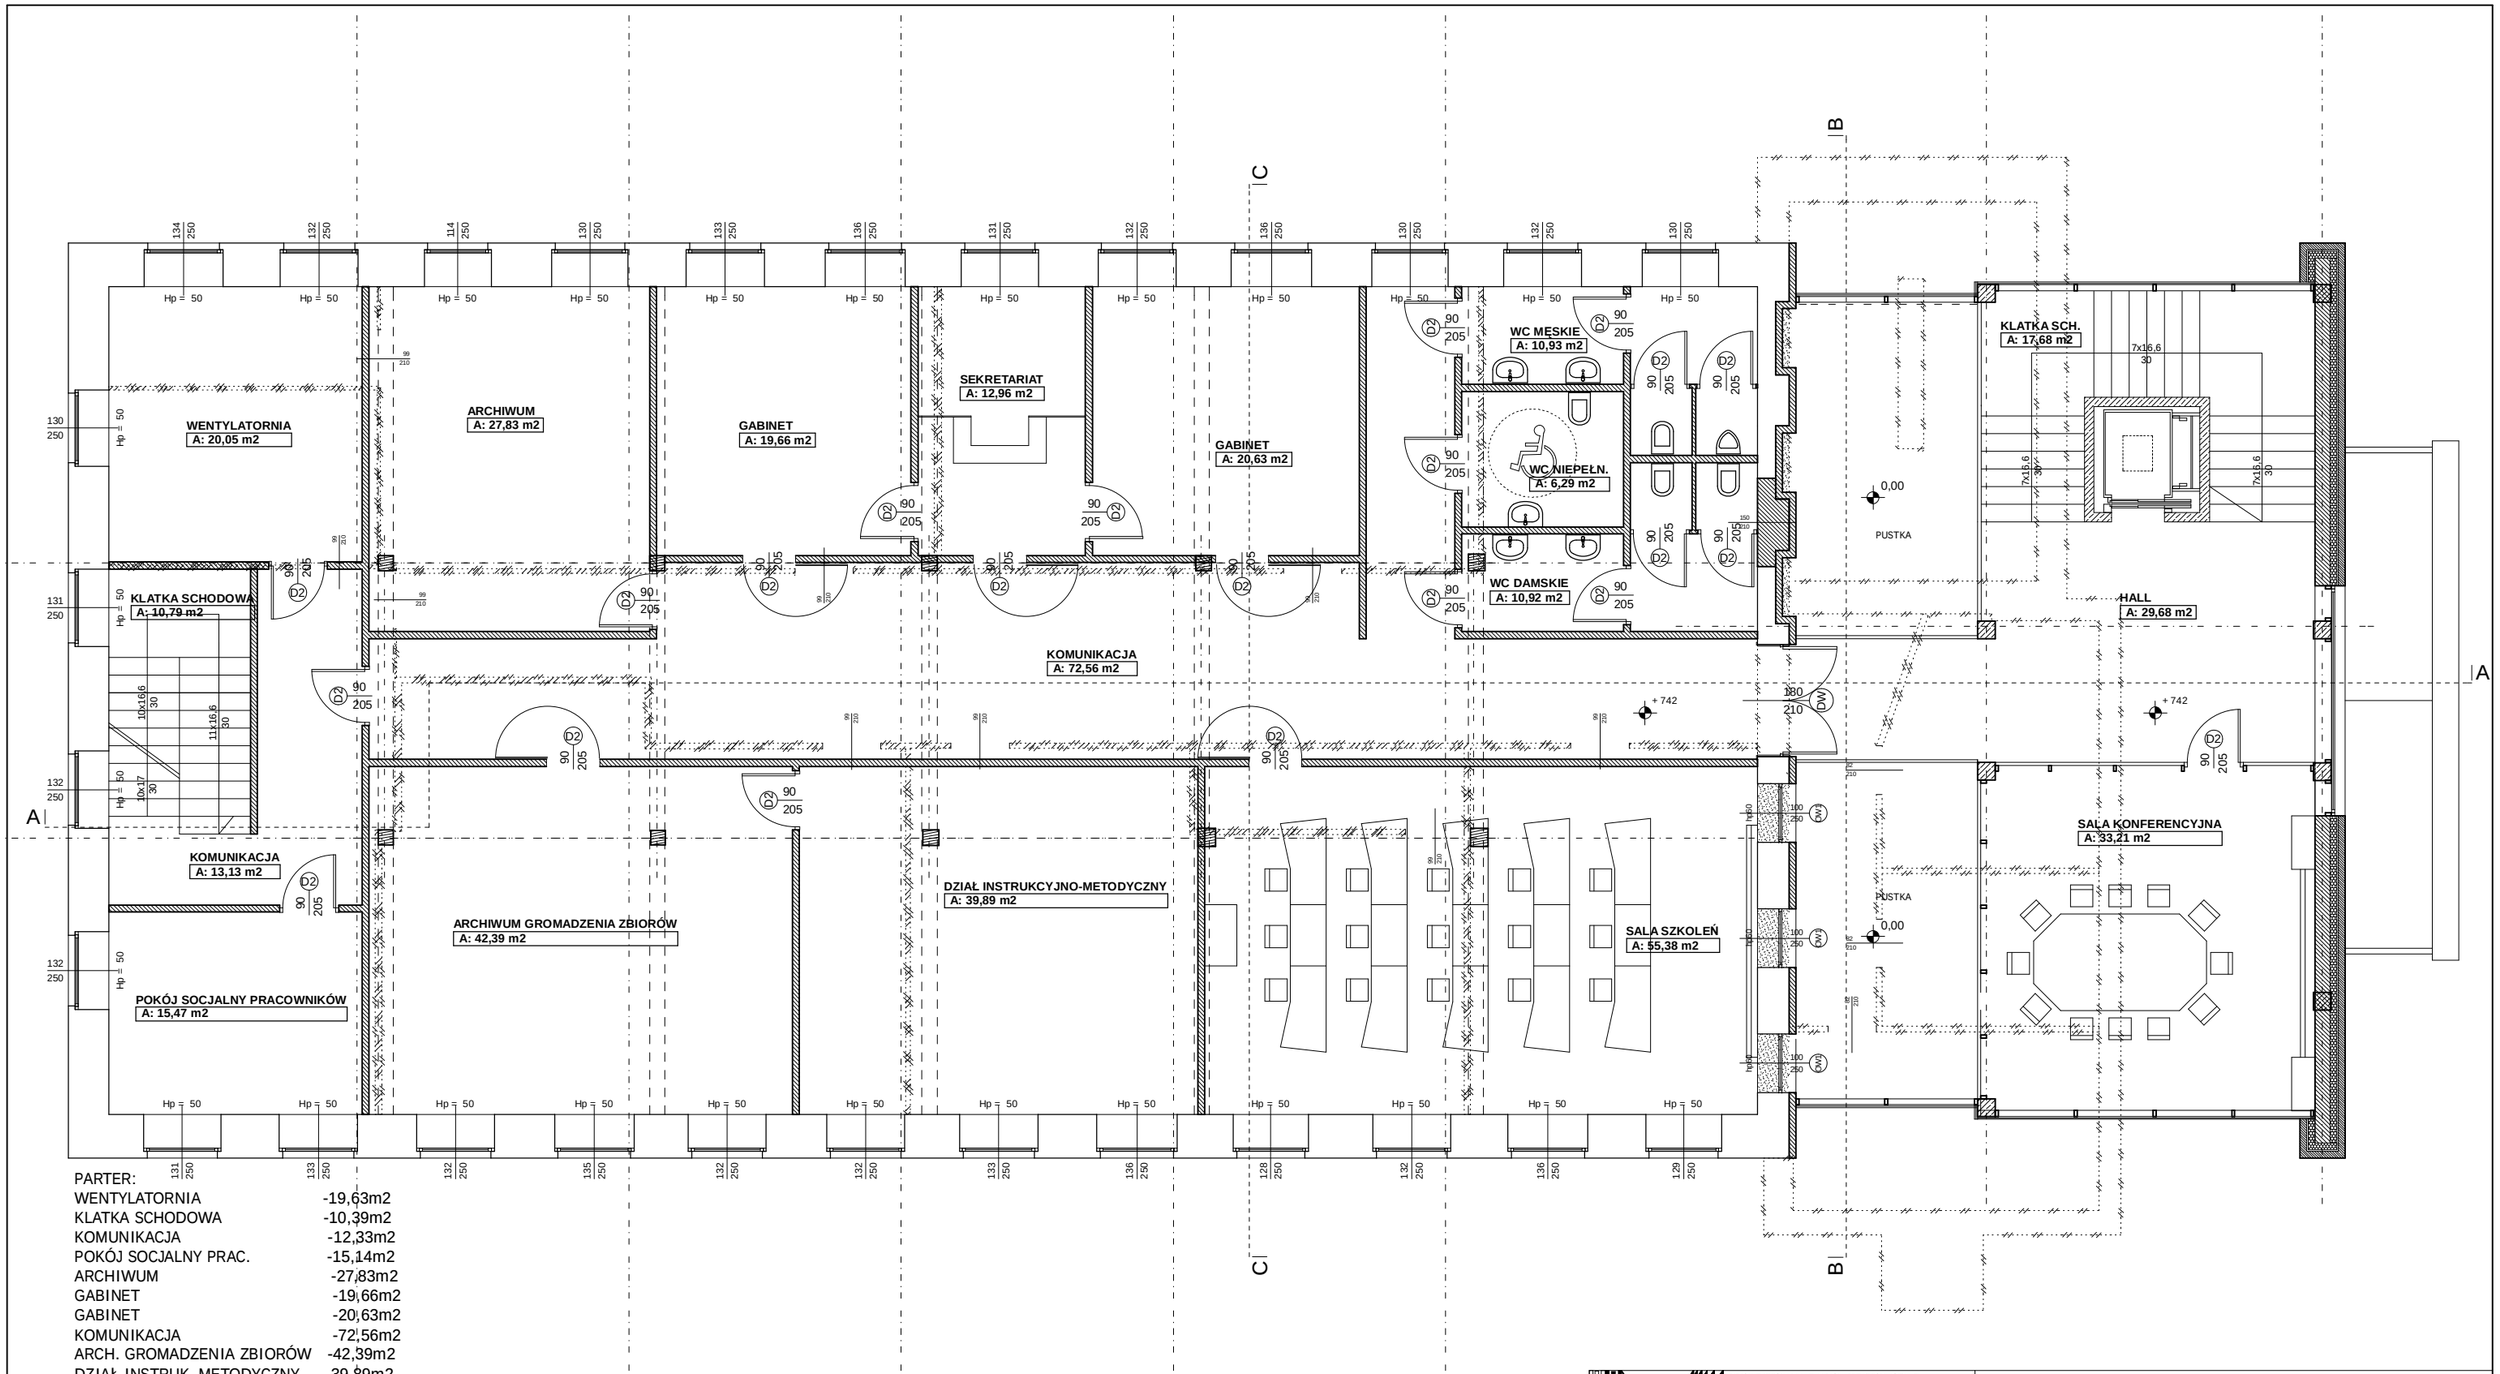

PARTER:

WENTYLATORNIA	-19,63m2
KLATKA SCHODOWA	-10,39m2
KOMUNIKACJA	-12,33m2
POKÓJ SOCJALNY PRAC.	-15,14m2
ARCHIWUM	-27,83m2
GABINET	-19,66m2
GABINET	-20,63m2
KOMUNIKACJA	-72,56m2
ARCH. GROMADZENIA ZBIORÓW	-42,39m2
DZIAŁ INSTRUK.-METODYCZNY	-39,89m2
SALA SZKOLEŃ	-55,38m2
SALA KONFERENCYJNA	-33,21m2
HALL	-29,68m2
KLATKA SCHODOWA	-17,68m2

RAZEM POW. UŻYTKOWA II PIĘTRA -416,4m2

PROJEKTOWANIE ARCHITEKTONICZNE
MICHAŁ OTOMAŃSKI
michalotomanski@architekci.pl
tel. kom. 0-601-26-83-86
tel. 42 209-32-86, fax. 42 209-32-87
93-347 Łódź, ul. Leszczyńskiej 20 / 17
PROJEKTANT:
mgr inż. arch. Michał Otomański upr. nr 43/01/WŁ
SPRAWDZAJĄCY:
mgr inż. arch. Barbara Krupowczyk upr. nr 431/87/WŁ

OPRACOWANIE: PROJEKT KONCEPCYJNY ADAPTACJI BUDYNKU POPRZEMYSŁOWEGO NA MIEJSKIE CENTRUM INFORMATYCZNO-BIBLIOTECZNE "MEDIATEKA" - TOMASZÓW MAZOWIECKI
UL. ŚW. ANTONIEGO DZIAŁKA ZSP NR1

INWSTOR: GMINA MIASTA TOMASZÓW MAZOWIECKI UL. POW 10/16 97-200 TOMASZÓW MAZOWIECKI

TYTUŁ RYSUNKU: RZUT 2 PIETRA -WARIANT1

SKALA:	1:100	DATA:	10.2009	FAZA:	KONCEPCJA	NR RYS.:	14

PDF stworzony przez wersję demonstracyjną pdfFactory Pro www.pdffactory.pl/