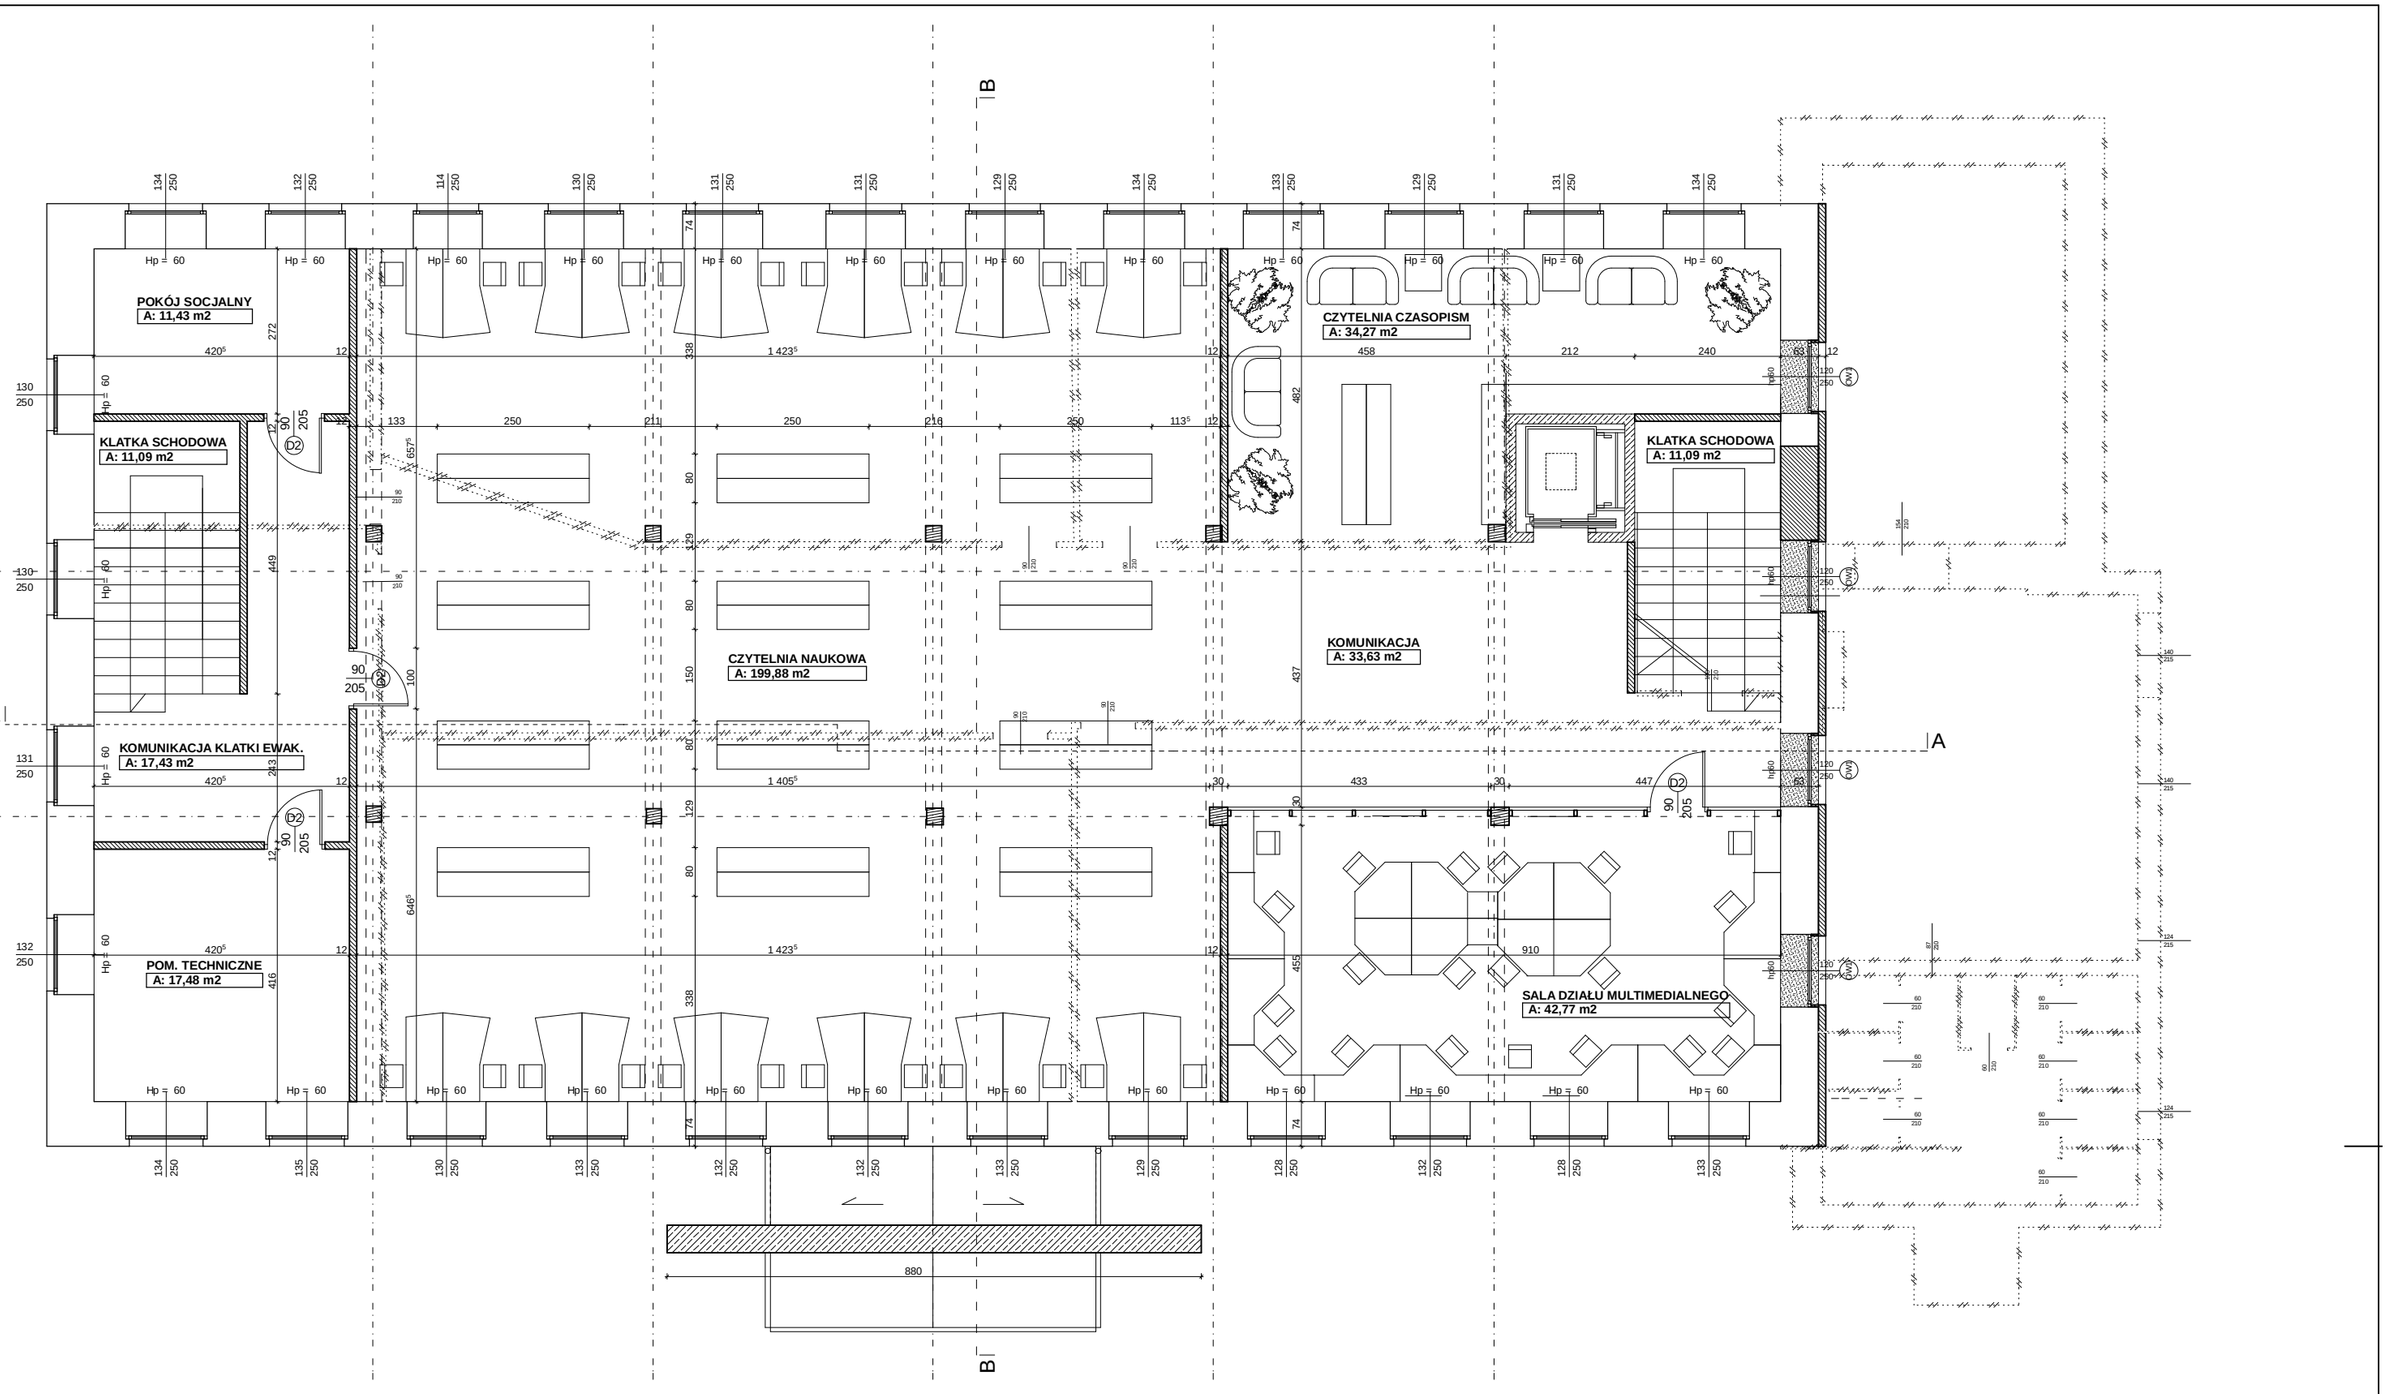

PROJEKTOWANIE ARCHITEKTONICZNE MICHAŁ OTOMAŃSKI

michalotomanski@architekci.pl
tel. kom. 0-601-26-83-86
tel. 42 209-32-86, fax. 42 209-32-87
93-347 ŁódŸ, ul. Leszczyńskiej 20 / 17

PROJEKTANT:
mgr inż. arch. Micha³ Otomański upr. nr 43/01/WŁ
SPRAWDZAJĄCY:
mgr inż. arch. Barbara Krupowczyk upr. nr 431/87/WŁ

OPRACOWANIE: PROJEKT KONCEPCYJNY ADAPTACJI BUDYNKU POPRZEMYSŁOWEGO NA MIEJSKIE CENTRUM INFORMATYCZNO-BIBLIOTECZNE "MEDIATEKA" - TOMASZÓW MAZOWIECKI
UL. ŚW. ANTONIEGO DZIAŁKA ZSP NR1

INWSTOR: GMINA MIASTA TOMASZÓW MAZOWIECKI UL. POW 10/16 97-200 TOMASZÓW MAZOWIECKI

TYTUŁ RYSUNKU: RZUT PIĘTRA -WARIANT2

SKALA:	DATA:	FAZA:	NR RYS.:
1:100	10.2009	KONCEPCJA	23

PDF stworzony przez wersję demonstracyjną pdfFactory Pro www.pdffactory.pl/