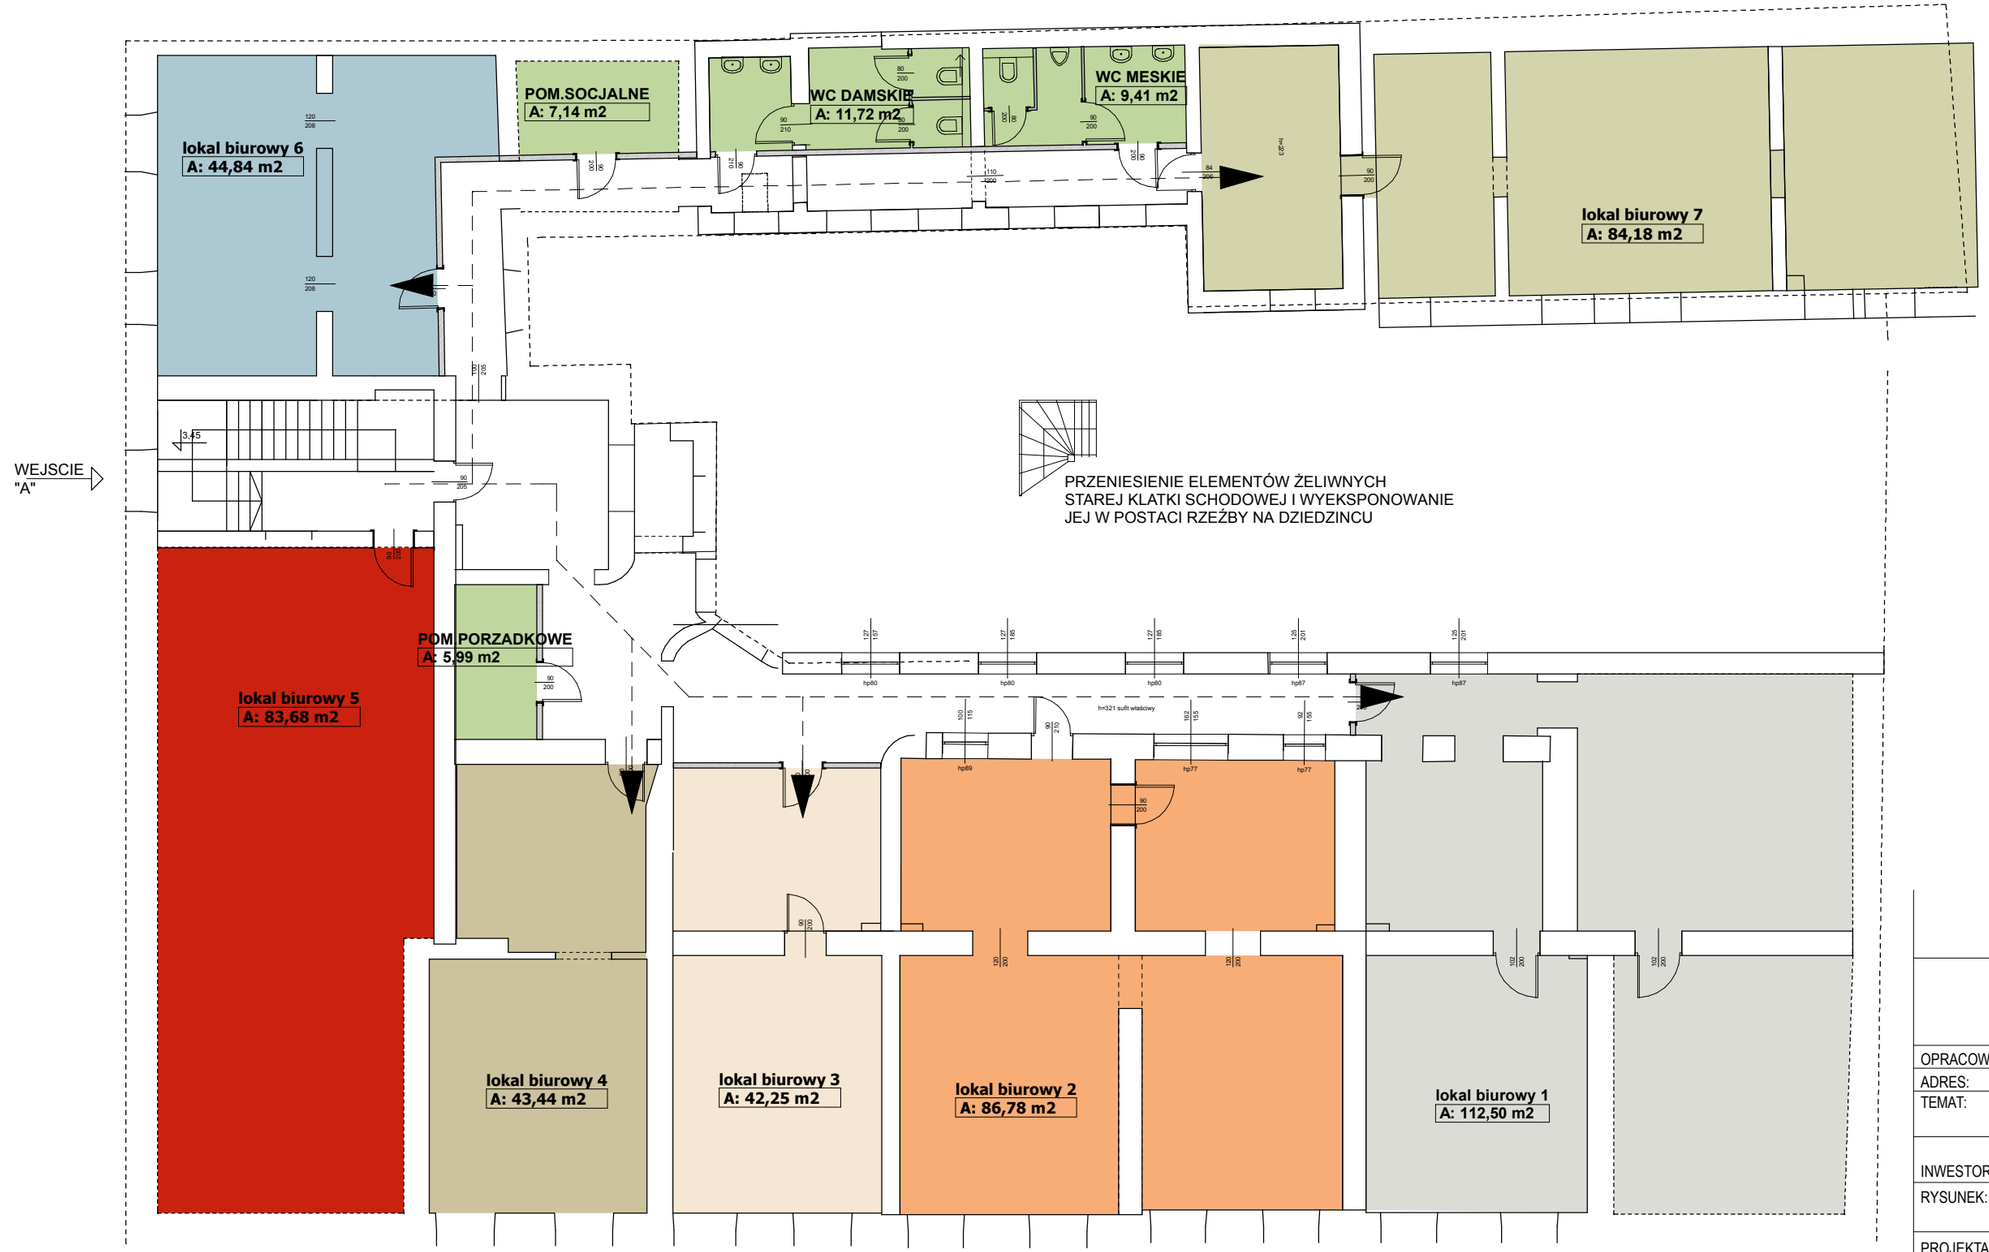

LEGENDA:

ŚCIANA PROJEKTOWANA

ŚCIANA ISTNIEJĄCA

mia architekci
spółka cywilna
Małgorzata Zdzieńkowska, Agnieszka Kierys-Czernicka
91-203 Łódź, ul. Traktorowa 180, tel. 0- 603 945 010
REGON 100253100 NIP 7272686831

OPRACOWANIE:	KOCEPCJA PROJEKTOWA
ADRES:	TOMASZÓW MAZOWIECKI, PLAC KOŚCIUSZKI 24/24A
TEMAT:	PROJEKT PRZEBUDOWY KAMIENICY NAROŻNEJ
INWESTOR:	GMINA-MIASTO TOMASZÓW MAZOWIECKI
RYSUNEK:	**RZUT PIĘTRA - WARIANT 3**
PROJEKTANT:	ARCH. AGNIESZKA KIERYS-CZERNICKA ARCH. MAŁGORZATA ZDZIEŃKOWSKA
RYS.NR	1.
SKALA 1 : 100	DATA:STYCZEŃ 2010